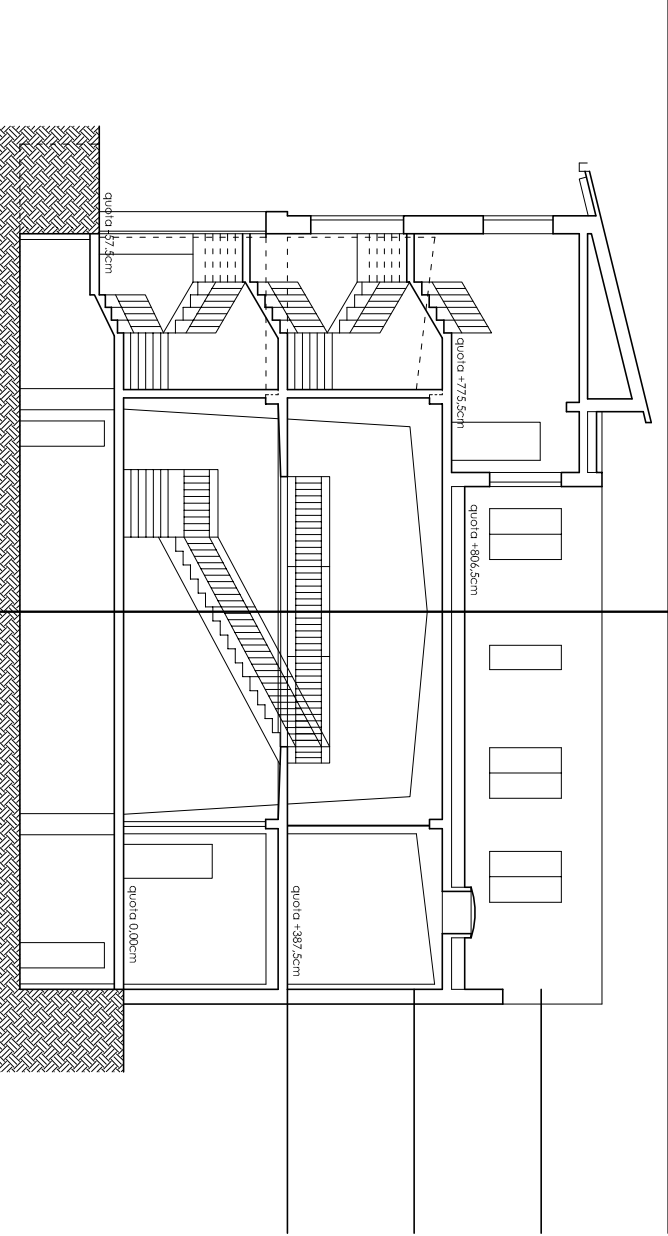
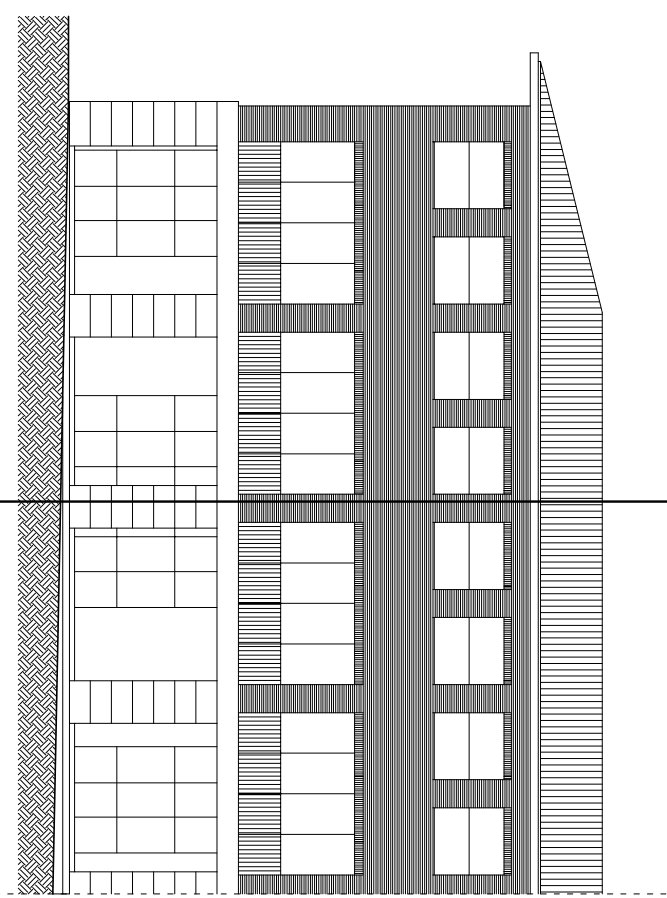
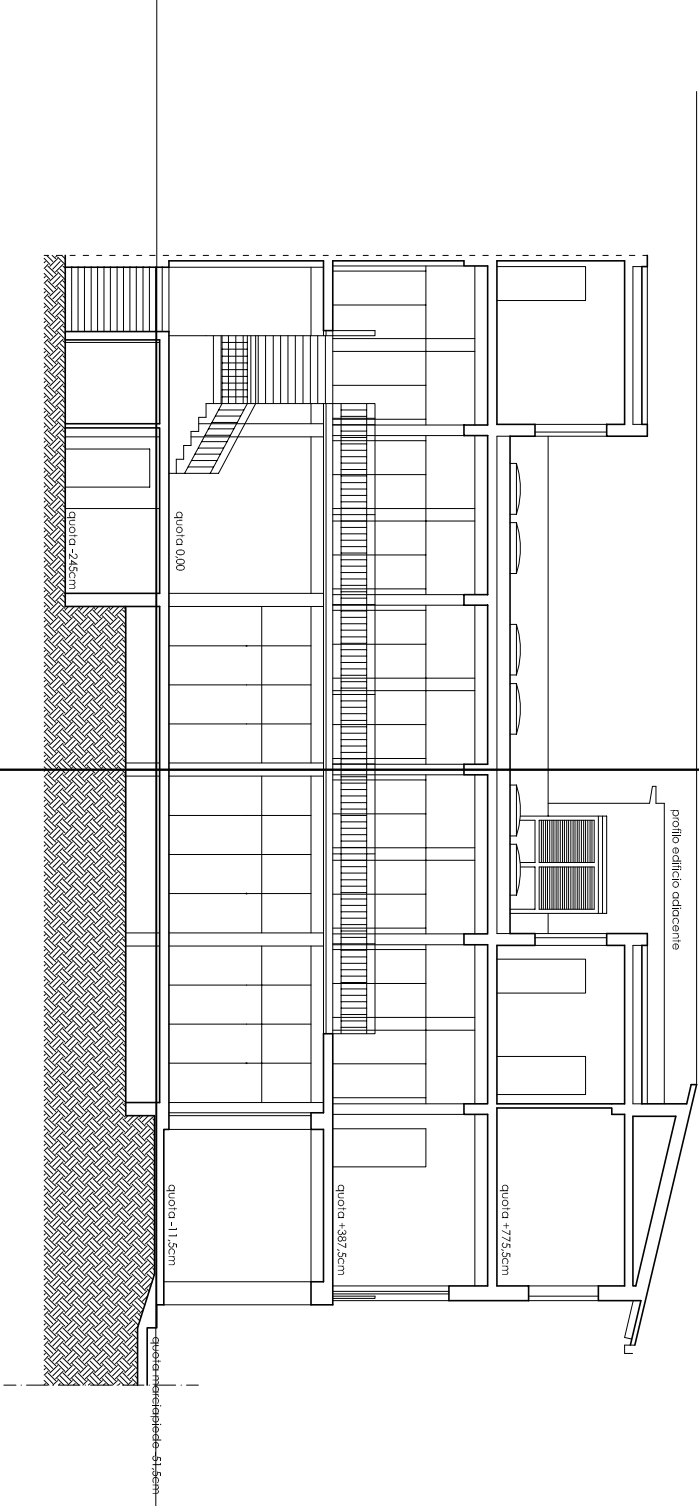


<div>CAMERA DI COMMERCIO INDUSTRIA ARTIGIANATO E AGRICOLTURA - LIVORNO -</div> <div>SALA CONTRATTAZIONI MERCI Piazza della Libertà - Cecina</div> <div>Stato attuale - SEZIONI E PROSPETTI</div>	<div>SEZIONE TRASVERSALE A-A</div> 		<div>PROSPETTO NORD</div> 	
	<div>SEZIONE TRASVERSALE B-B</div> 		<div>PROSPETTO EST</div> 